VYTVOŘENO VE STUDENTSKÉ VERZI PRODUKTU AUTODESK

# ŘEZ 1-1

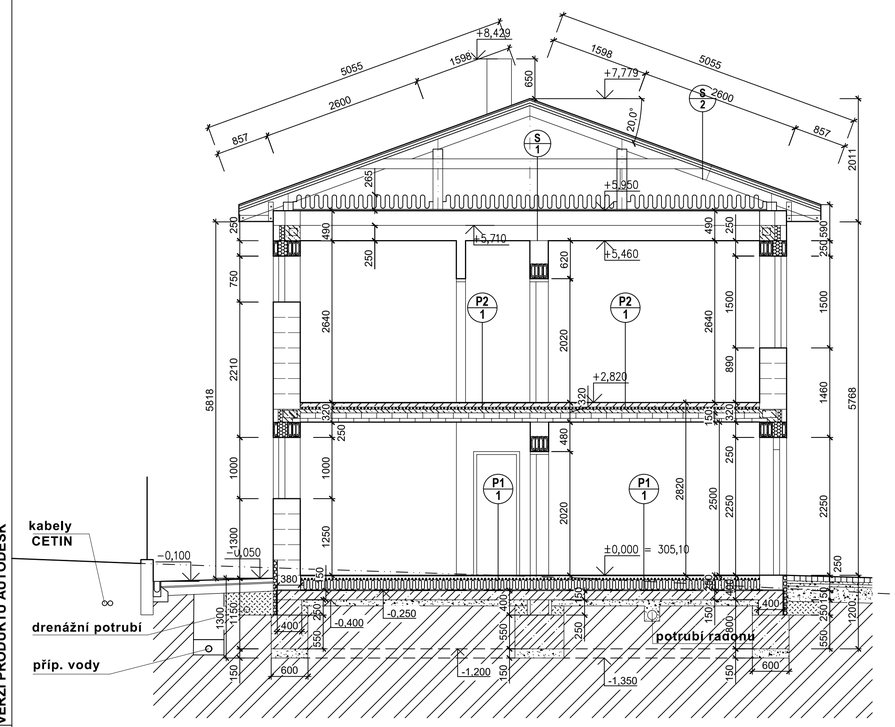


# ŘEZ 2-2

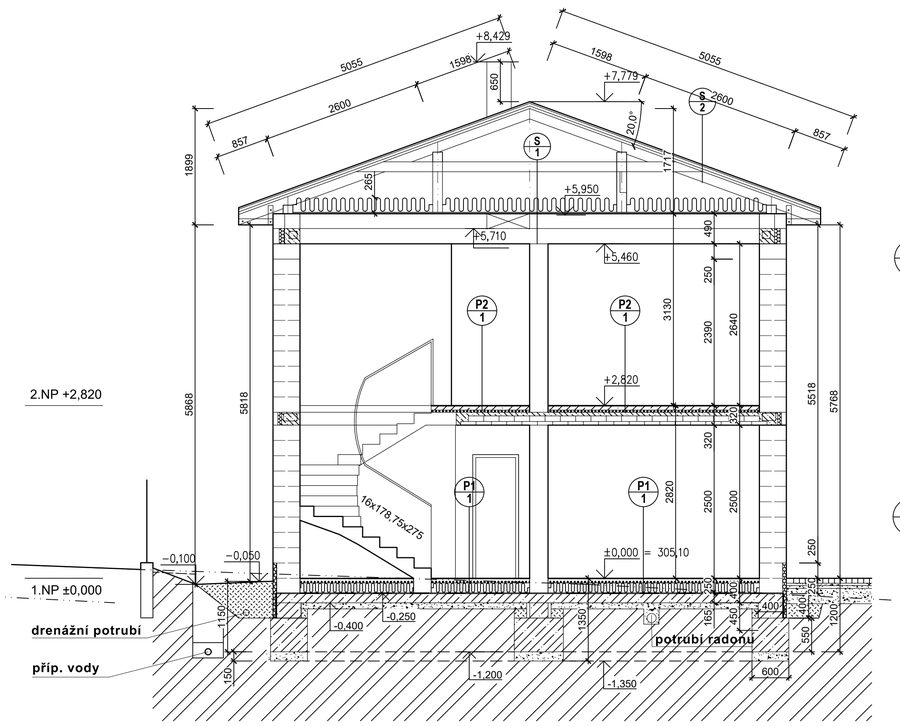


**P1 1 PODLAHOVÁ KONSTRUKCE - 1.NP**

| | |
|---|---|
| - KERAMICKÁ DLAŽBA DO FLEXI LEPIDLA | 15 mm |
| (HI STĚRKA SANIFLEX V TECHNICKÉ MÍSTNOSTI) | |
| - LITÝ ANHYDRID ( VČ. PODLAHOVÉHO TOPENI ) | 65 mm |
| - SYSTÉMOVÁ DESKA PV | 35 mm |
| - POLYSTYREN EPS | 120 mm |
| - HI - 1x ASF. PÁS (např. DEKBIT - protiradonová izolace) | |
| - HI - 1x ASF. PÁS TYPU G S40 | 15 mm |
| - ASF. PENETRACE | |
| - PODKLADNÍ ZÁKLADOVÁ DESKA SE SÍTÍ 6/100/100 | 150 mm |
| - HUTNĚNÝ PODSYP ŠTĚRKODRŤ 8/16 | 100 mm |
| - ROSTLÝ TERÉN | |
| CELKEM | 500 mm |

**P1 2 ZPEVNĚNA PLOCHA**

| | |
|---|---|
| - ZÁMKOVA DLAŽBA | 80 mm |
| - LOŽE - KAMENNÁ DRŤ fr 4-8 mm | 40 mm |
| - KAMENNÁ DRŤ ŠD fr 8-16 mm | 50 mm |
| - KAMENNÁ DRŤ ŠD fr 0 -32 mm | 250 mm |
| - ROSTLÝ TERÉN | |
| CELKEM | 420 mm |

**P2 1 PODLAHOVÁ KONSTRUKCE - 2.NP (PODLAHOVÉ VYTÁPĚNÍ)**

| | |
|---|---|
| - INTERIÉROVÝ KOBEREC | 10 mm |
| - LITÝ ANHYDRID ( VČ. PODLAHOVÉHO TOPENI ) | 65 mm |
| - SYSTÉMOVÁ DESKA PV | 35 mm |
| - NOSNÁ KONSTRUKCE HELUZ | 210 mm |
| CELKEM | 320 mm |

**P2 2 PODLAHOVÁ KONSTRUKCE - 2.NP (CHODBA, WC, KOUPELNA)**

| | |
|---|---|
| KERAMICKÁ DLAŽBA DO FLEXI LEPIDLA | 10 mm |
| LITÝ ANHYDRID ( VČ. PODLAHOVÉHO TOPENI ) | 65 mm |
| SYSTÉMOVÁ DESKA PV | 35 mm |
| NOSNÁ KONSTRUKCE HELUZ | 210 mm |
| CELKEM | 320mm |

**S 1**

| | |
|---|---|
| - DIFÚZNÍ OCHRANNÁ FÓLIE | 1,5 mm |
| - TI. MINERÁLNÍ VATA 2x120 mm | 240 mm |
| - PAROZÁBRANA | 1,5 mm |
| - ZÁKLOP OSB 22 mm | 22 mm |
| - DŘEVĚNÝ TRÁMOVÝ STROP | 240 mm |
| - SDK SNÍŽENÝ PODHLED | 250 mm |
| CELKEM (s podhledem) | 755 mm |

**S 2 STŘECHA**

| | |
|---|---|
| - PLECHOVÁ PROFILOVANÁ KRYTINA | 25 mm |
| - LATĚ | 40 mm |
| - KONTRALATĚ | 40 mm |
| - POJISTNÁ FÓLIE | |
| - KCE KROVU | 160 mm |
| CELKEM | 265 mm |

**S 2 STŘECHA - PŘÍSTŘEŠEK**

| | |
|---|---|
| - HYDROIZOLAČNÍ PÁS | |
| Z MODIFIKOVANÉHO ASFALTU | 8 mm |
| - ZÁKLOP OSB 22 mm | 22 mm |
| - KCE KROVU | 240 mm |
| CELKEM | 270 mm |

# ŘEZ 3-3

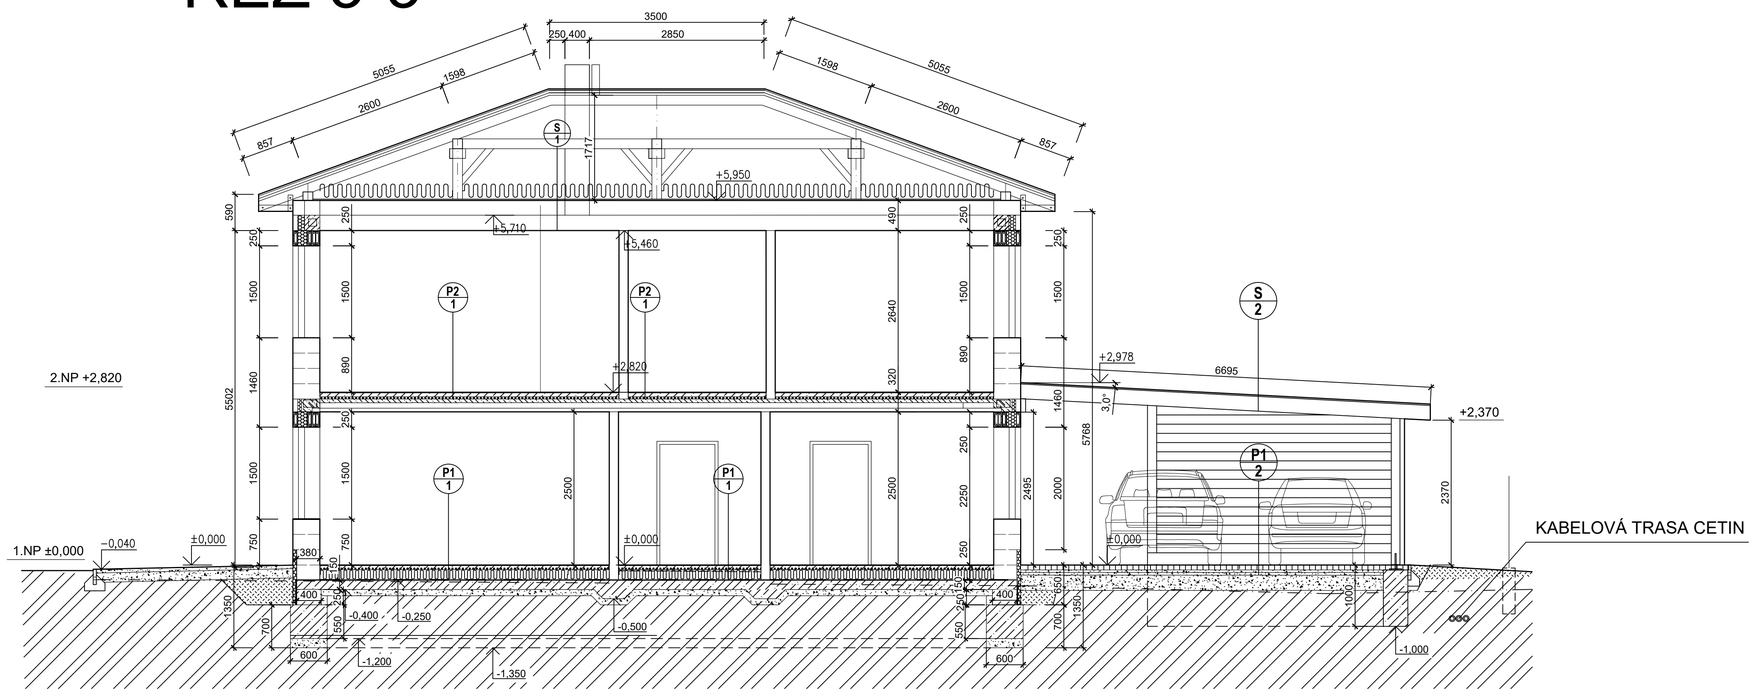


| OZNAČENÍ REVIZE | PŘEDMĚT REVIZE | DATUM REVIZE | REVIZI PROVEDL |
|---|---|---|---|
| | | | |

Souřadný systém : JTSK

Výškový systém : Bpv

± 0,000 = 305,10 = PODLAHA 1.NP RODINNÉHO DOMU

Ing. Pavel Krátký - nositel veškerých majetkových autorských práv. Obsah tohoto dokumentu, vyobrazení a návrhy řešení na nich zobrazená požívají jako autorské dílo ochrany dle zákona č. 121/2000 Sb. (autorský zákon). Originál tohoto dokumentu, vyobrazení a návrhy řešení na něm zobrazená (dále jen "autorské dílo") jsou majetkem Ing. Pavel Krátký. Předmětné autorské dílo ani jeho části nesmí být žádným způsobem v rozporu s ustanoveními autorského zákona a bez udělení licence ze strany nositele majetkových autorských práv čí v rozporu s podmínkami takové licence užito ani poskytnuto třetí osobě.

| ZODPOVĚDNÝ PROJEKTANT | MANAŽER PROJEKTU | PROJEKTANT |
|---|---|---|
| | ING. PAVEL KRÁTKÝ | ING. ADRIANA UJHÁZY |
| | **HLAVNÍ INŽENÝR PROJEKTU** | **VYPRACOVAL** |
| | ING. PAVEL KRÁTKÝ | ING. ADRIANA UJHÁZY |
| | **ZODPOVĚDNÝ PROJEKTANT** | **KONTROLOVAL** |
| | ING. PAVEL KRÁTKÝ | ING. PAVEL KRÁTKÝ |

GENERÁLNÍ PROJEKTANT (ZHOTOVITEL)

**PROJEKT**STUDIO®
Ing. PAVEL KRÁTKÝ
Opavská 6230/29A, 708 00 Ostrava
tel./fax: 596 911 126
e-mail: kratky@projektstudio.cz
IČ: 47684577
www.PROJEKTSTUDIO.cz

ZPRACOVATEL ČÁSTI PD

STAVEBNÍK (OBJEDNATEL)
Ing. Radim Klíma, Klasná 787/22, 720 00 Ostrava - Hrabová

MÍSTO STAVBY
parc.č. 597/1 k.ú. Staříč

NÁZEV STAVBY ( DÍLO )
RODINNÝ DŮM na parc.č. 597/1 k.ú. Staříč

STAVEBNÍ OBJEKT ( SO )

ČÁST DOKUMENTACE
D.1.1 ARCHITEKTONICKO-STAVEBNÍ ŘEŠENÍ

DOKUMENT
**ŘEZY**

| | |
|---|---|
| DATUM | 02.2020 |
| ZAKÁZKA č. | PK 19 15 |
| FORMÁT | 8 x A4 |
| STUPEŇ PD | **DÚR + DSP** |
| PARÉ | |
| MĚŘÍTKO | **1:50** |
| ČÍSLO DOKUMENTU | **D.1.1-104** |

VYTVOŘENO VE STUDENTSKÉ VERZI PRODUKTU AUTODESK
VYTVOŘENO VE STUDENTSKÉ VERZI PRODUKTU AUTODESK
VYTVOŘENO VE STUDENTSKÉ VERZI PRODUKTU AUTODESK