VYTVOŘENO VE STUDENTSKÉ VERZI PRODUKTU AUTODESK

ŘEZ 1-1

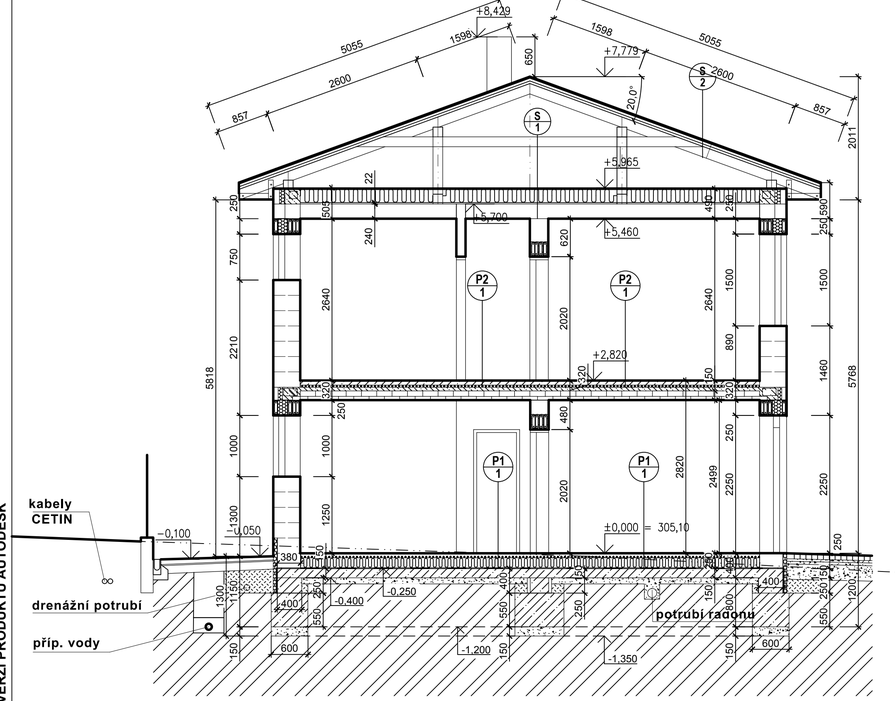

ŘEZ 2-2

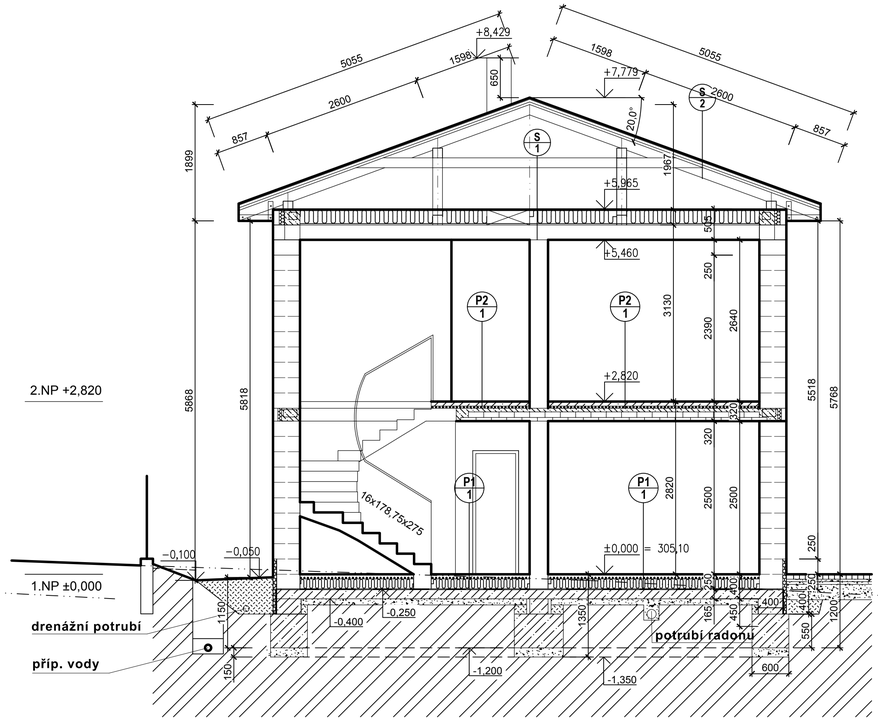

P1 1 PODLAHOVÁ KONSTRUKCE - 1.NP

- KERAMICKÁ DLAŽBA DO FLEXI LEPIDLA	15 mm
(HI STĚRKA SANIFLEX V TECHNICKÉ MÍSTNOSTI)	
- LITÝ ANHYDRID (VČ. PODLAHOVÉHO TOPENI)	65 mm
- SYSTÉMOVÁ DESKA PV	35 mm
- POLYSTYREN EPS	120 mm
- HI - 1x ASF. PÁS (např. DEKBIT - protiradonová izolace)	
- HI - 1x ASF. PÁS TYPU G S40	15 mm
- ASF. PENETRACE	
- PODKLADNÍ ZÁKLADOVÁ DESKA SE SÍTÍ 6/100/100	150 mm
- HUTNĚNÝ PODSYP ŠTĚRKODRŤ 8/16	100 mm
- ROSTLÝ TERÉN	
CELKEM	500 mm

P1 2 ZPEVNĚNA PLOCHA

- ZÁMKOVA DLAŽBA	80 mm
- LOŽE - KAMENNÁ DRŤ fr 4-8 mm	40 mm
- KAMENNÁ DRŤ ŠD fr 8-16 mm	50 mm
- KAMENNÁ DRŤ ŠD fr 0 -32 mm	250 mm
- ROSTLÝ TERÉN	
CELKEM	420 mm

P2 1 PODLAHOVÁ KONSTRUKCE - 2.NP (PODLAHOVÉ VYTÁPĚNÍ)

- INTERIÉROVÝ KOBEREC	10 mm
- LITÝ ANHYDRID (VČ. PODLAHOVÉHO TOPENI)	65 mm
- SYSTÉMOVÁ DESKA PV	35 mm
- NOSNÁ KONSTRUKCE HELUZ	210 mm
CELKEM	320 mm

P2 2 PODLAHOVÁ KONSTRUKCE - 2.NP (CHODBA, WC, KOUPELNA)

KERAMICKÁ DLAŽBA DO FLEXI LEPIDLA	10 mm
LITÝ ANHYDRID (VČ. PODLAHOVÉHO TOPENI)	65 mm
SYSTÉMOVÁ DESKA PV	35 mm
NOSNÁ KONSTRUKCE HELUZ	210 mm
CELKEM	320mm

S 1 PODLAHOVÁ KONSTRUKCE - PODKROVÍ

- DIFÚZNÍ OCHRANNÁ FÓLIE	1,5 mm
- TI. MINERÁLNÍ VATA 2x120 mm	240 mm
- PAROZÁBRANA	1,5 mm
- ZÁKLOP OSB 22 mm	22 mm
- DŘEVĚNÝ TRÁMOVÝ STROP	240 mm
- SDK PODHLED	20 mm
CELKEM (bez podhledu)	505 mm
CELKEM (s podhledem)	525 mm

S 2 STŘECHA

- PLECHOVÁ PROFILOVANÁ KRYTINA	25 mm
- LATĚ	40 mm
- KONTRALATĚ	40 mm
- POJISTNÁ FÓLIE	
- KCE KROVU	160 mm
CELKEM	265 mm

S 2 STŘECHA - PŘÍSTŘEŠEK

- HYDROIZOLAČNÍ PÁS	
Z MODIFIKOVANÉHO ASFALTU	8 mm
- ZÁKLOP OSB 22 mm	22 mm
- KCE KROVU	240 mm
CELKEM	270 mm

ŘEZ 3-3

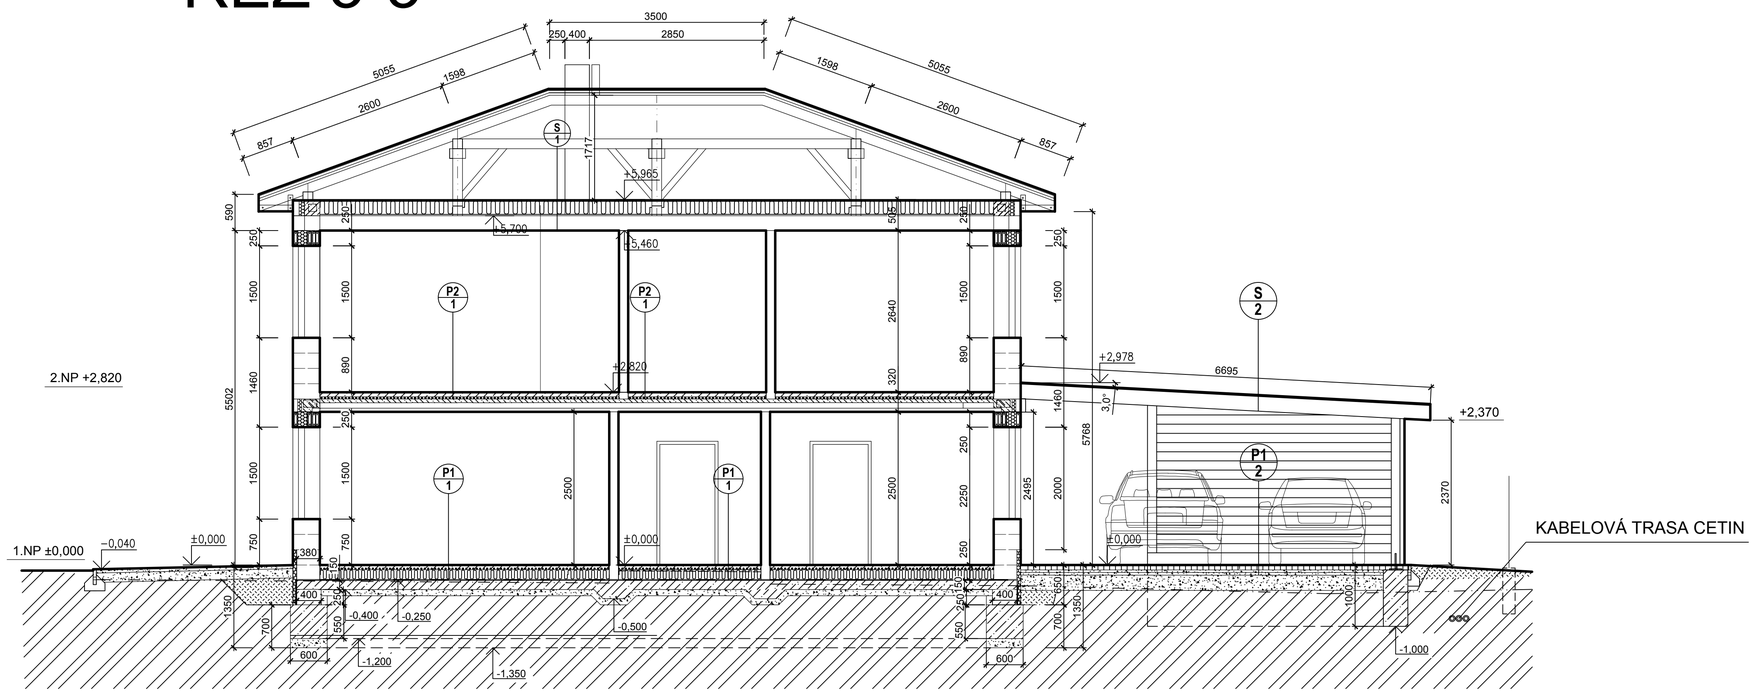

OZNAČENÍ REVIZE	PŘEDMĚT REVIZE	DATUM REVIZE	REVIZI PROVEDL

Souřadný systém : JTSK
Výškový systém : Bpv
± 0,000 = 305,10 = PODLAHA 1.NP RODINNÉHO DOMU

Ing. Pavel Krátký - nositel veškerých majetkových autorských práv. Obsah tohoto dokumentu, vyobrazení a návrhy řešení na nich zobrazená požívají jako autorské dílo ochrany dle zákona č. 121/2000 Sb. (autorský zákon). Originál tohoto dokumentu, vyobrazení a návrhy řešení na něm zobrazená (dále jen "autorské dílo") jsou majetkem Ing. Pavel Krátký. Předmětné autorské dílo ani jeho části nesmí být žádným způsobem v rozporu s ustanoveními autorského zákona a bez udělení licence ze strany nositele majetkových autorských práv čí v rozporu s podmínkami takové licence užito ani poskytnuto třetí osobě.

ZODPOVĚDNÝ PROJEKTANT	MANAŽER PROJEKTU	PROJEKTANT
	ING. PAVEL KRÁTKÝ	ING. ADRIANA UJHÁZY
	HLAVNÍ INŽENÝR PROJEKTU	**VYPRACOVAL**
	ING. PAVEL KRÁTKÝ	ING. ADRIANA UJHÁZY
	ZODPOVĚDNÝ PROJEKTANT	**KONTROLOVAL**
	ING. PAVEL KRÁTKÝ	ING. PAVEL KRÁTKÝ

GENERÁLNÍ PROJEKTANT (ZHOTOVITEL)
PROJEKTSTUDIO®
Ing. PAVEL KRÁTKÝ
Opavská 6230/29A, 708 00 Ostrava
tel./fax: 596 911 126
e-mail: kratky@projektstudio.cz
IČ: 47684577
www.PROJEKTSTUDIO.cz

STAVEBNÍK (OBJEDNATEL)
Ing. Radim Klíma, Klasná 787/22, 720 00 Ostrava - Hraboová

ZPRACOVATEL ČÁSTI PD

MÍSTO STAVBY
parc.č. 597/1 k.ú. Stařič

NÁZEV STAVBY (DÍLO)
RODINNÝ DŮM na parc.č. 597/1 k.ú. Stařič

STAVEBNÍ OBJEKT (SO)

ČÁST DOKUMENTACE
D.1.1 ARCHITEKTONICKO-STAVEBNÍ ŘEŠENÍ

DOKUMENT
ŘEZY

DATUM	02.2020
ZAKÁZKA č.	PK 19 15
FORMÁT	8 x A4
STUPEŇ PD	**DÚR + DSP**
PARÉ	
MĚŘÍTKO	**1:50**
ČÍSLO DOKUMENTU	**D.1.1-104**

VYTVOŘENO VE STUDENTSKÉ VERZI PRODUKTU AUTODESK
VYTVOŘENO VE STUDENTSKÉ VERZI PRODUKTU AUTODESK
VYTVOŘENO VE STUDENTSKÉ VERZI PRODUKTU AUTODESK