


## ŘEZ B-B

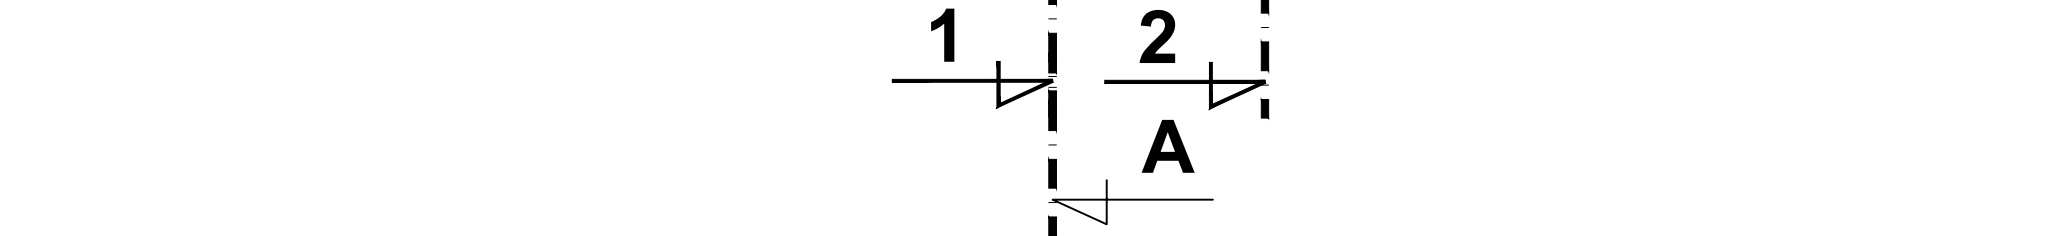

## POZNÁMKA :

- ŘEZIVO - JEHLIČNATÉ - JAKOST C24
- VEŠKERÉ ŘEZIVO OPATŘIT DVOJNÁSOBNÝM OCHRANNÝM NÁTÉREM - BOCHEMIT Q
- PŘED VÝROBOU DŘEVĚNÝCH PRVKŮ KROVU JE NUTNÉ OVĚŘIT SKUTEČNÉ DÉLKY - PŘÍPADNĚ SEŘÍZNOUT NA STAVBĚ
- PŘI REALIZACI A PROVÁDĚNÍ DETAILŮ, SPOJŮ, KOTVENÍ APOD. JE NUTNÉ DODRŽET TECHNOLOGICKÉ A MONTÁŽNÍ POSTUPY VYBRANÉHO DODAVATELE ZASTŘEŠENÍ, PLATNÉ TECHNICKÉ NORMY A OBVYKLÉ ZVYKLOSTI PRO PROVÁDĚNÍ TESAŘSKÝCH K-CÍ
- KOTVENÍ POZEDNIC DO VĚNCE BUDE POMOCÍ ZÁVITOVÝCH TYČÍ

|   |  |                                              |  |                                                       |  |   |  |
|---|--|----------------------------------------------|--|-------------------------------------------------------|--|---|--|
| OZNAČENÍ REVIZE   |  | PŘEDMĚT REVIZE                               |  | DATUM REVIZE                                          |  | REVIZI PROVEDL   |  |
| Souřadný systém : JTSK<br>Výškový systém : Bpv<br>± 0,00 = 305,10 = PODLAHA 1.NP RODINNÉHO DOMU   |  |                                              |  |                                                       |  |   |  |
| Ing. Pavel Krátký - nositel všech práv majetkových autorských práv. Obsah tohoto dokumentu, vyobrazení a návrhy řešení na nich zobrazené podléhají jako autorské dílo ochraně dle zákona č. 121/2000 Sb. (autorský zákon). Originál tohoto dokumentu, vyobrazení a návrhy řešení na něm zobrazené (dále jen "autorské dílo") jsou majetkem: Ing. Pavla Krátkého. Předmětné autorské dílo ani jeho část nemají být žádným způsobem v rozporu s ustanoveními autorského zákona a bez udělení licence ze strany nositele majetkových autorských práv či v rozporu s podmínkami takové licence užití ani poskytnuto třetí osobě. |  |                                              |  |                                                       |  |   |  |
| ZODPOVĚDNÝ PROJEKTANT   |  | MANAŽER PROJEKTU<br>ING. PAVEL KRÁTKÝ        |  | PROJEKTANT<br>ING. ADRIANA UJHÁZY                     |  | GENERÁLNÍ PROJEKTANT (ZHOTOVITEL)<br><br><b>PROJEKTSTUDIO®</b><br><br>Ing. PAVEL KRÁTKÝ<br>Opavská 6230/29A, 708 00 Ostrava<br>tel./fax: 596 911 126<br>e-mail: kratky@projektstudio.cz<br>IČ: 47684577<br><br>www.PROJEKTSTUDIO.cz |  |
|   |  | HLAVNÍ INŽENÝR PROJEKTU<br>ING. PAVEL KRÁTKÝ |  | VYPRACOVAL<br>ING. ADRIANA UJHÁZY                     |  |   |  |
|   |  | ZODPOVĚDNÝ PROJEKTANT<br>ING. PAVEL KRÁTKÝ   |  | KONTROLOVAL<br>ING. PAVEL KRÁTKÝ                      |  |   |  |
| STAVEBNÍK (OBJEDNATEL)   |  |                                              |  |                                                       |  |   |  |
| Ing. Radim Klíma, Klasná 787/22, 720 00 Ostrava - Hrabová   |  |                                              |  |                                                       |  |   |  |
| MÍSTO STAVBY   |  |                                              |  |                                                       |  |   |  |
| parc.č. 597/1 k.ú. Staříč   |  |                                              |  |                                                       |  |   |  |
| NÁZEV STAVBY (DÍLO)   |  |                                              |  |                                                       |  |   |  |
| RODINNÝ DŮM na parc.č. 597/1 k.ú. Staříč   |  |                                              |  | ZPRACOVATEL ČÁSTI PD                                  |  |   |  |
| STAVEBNÍ OBJEKT (SO)   |  |                                              |  | DATUM 02.2020<br>ZAKÁZKA č. PK 19 15<br>FORMÁT 6 x A4 |  |   |  |
| ČÁST DOKUMENTACE<br>D.1.1 ARCHITEKTONICKO-STAVEBNÍ ŘEŠENÍ   |  |                                              |  | STUPEŇ PD<br><b>DŮR + DSP</b>                         |  |   |  |
| DOKUMENT<br><b>VÝKRES KROVU</b>   |  |                                              |  | MĚŘITKO<br><b>1:50</b>                                |  |   |  |
|   |  |                                              |  | ČÍSLO DOKUMENTU<br><b>D.1.1-104</b>                   |  |   |  |